




**STAVEBNÍ PŘÍPRAVA PRO
SAMONOSNOU BRÁNU ENESPO
(ELEKTROINSTALACE VIZ
SAMOSTANÝ NÁKRES)**

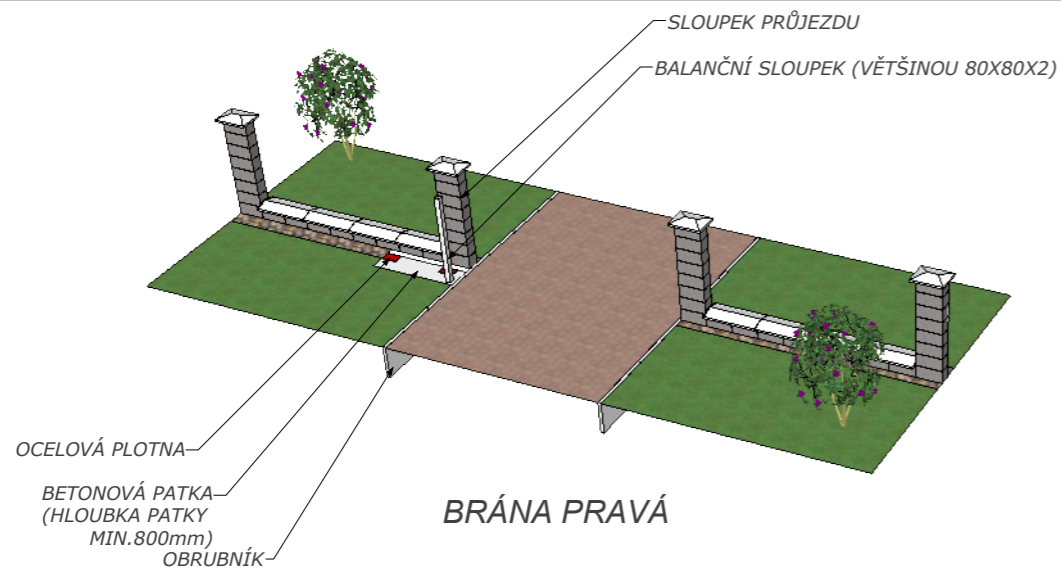


BRÁNA PRAVÁ

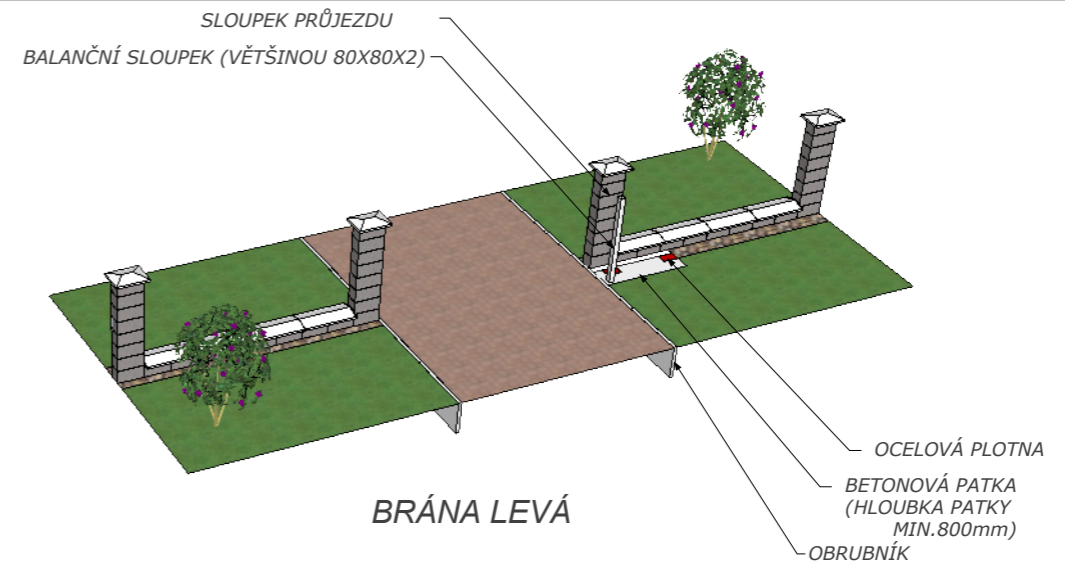



BRÁNA LEVÁ

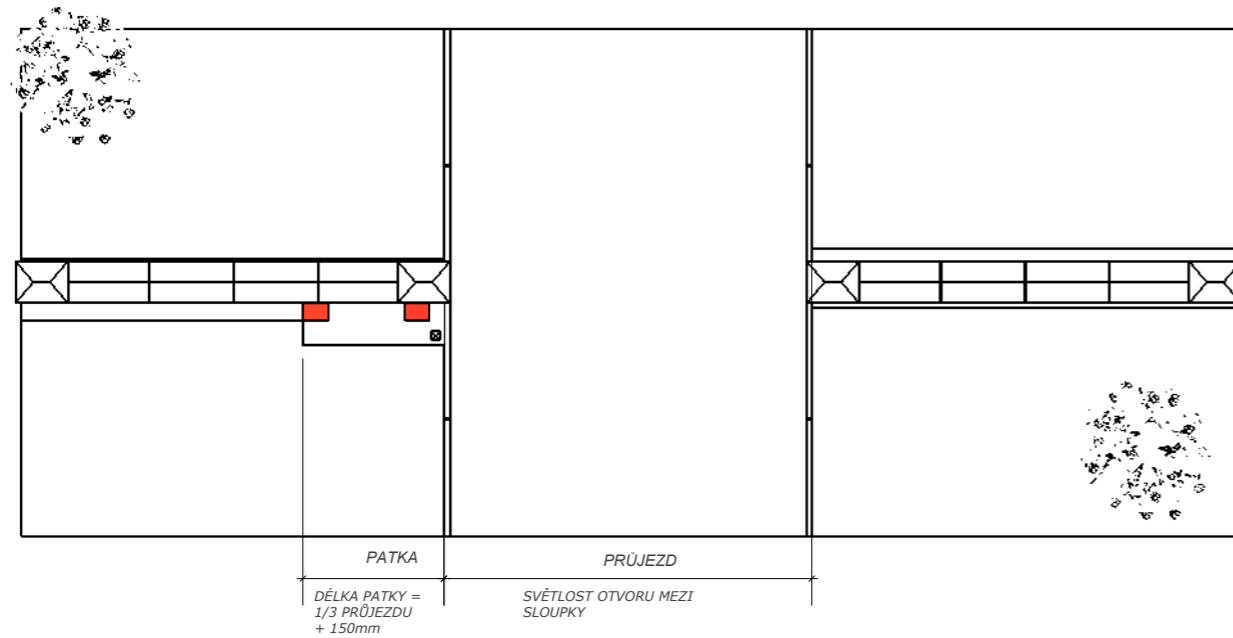


A
PŮDORYS

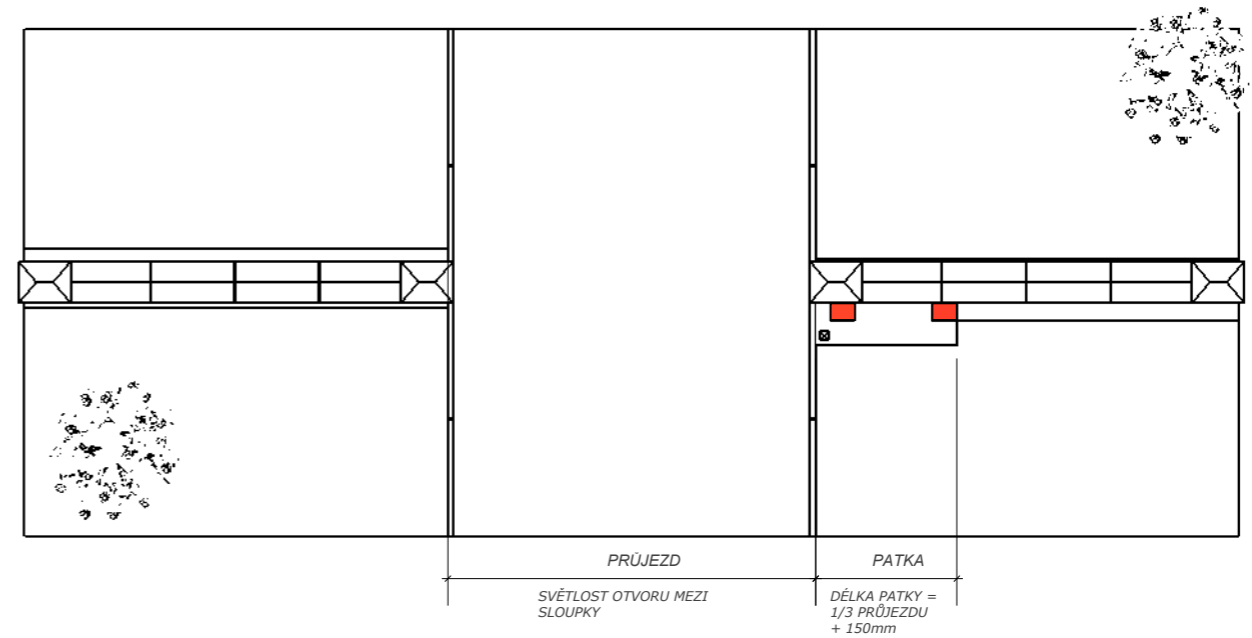


B
DETAIL BETONOVÉ PATKY

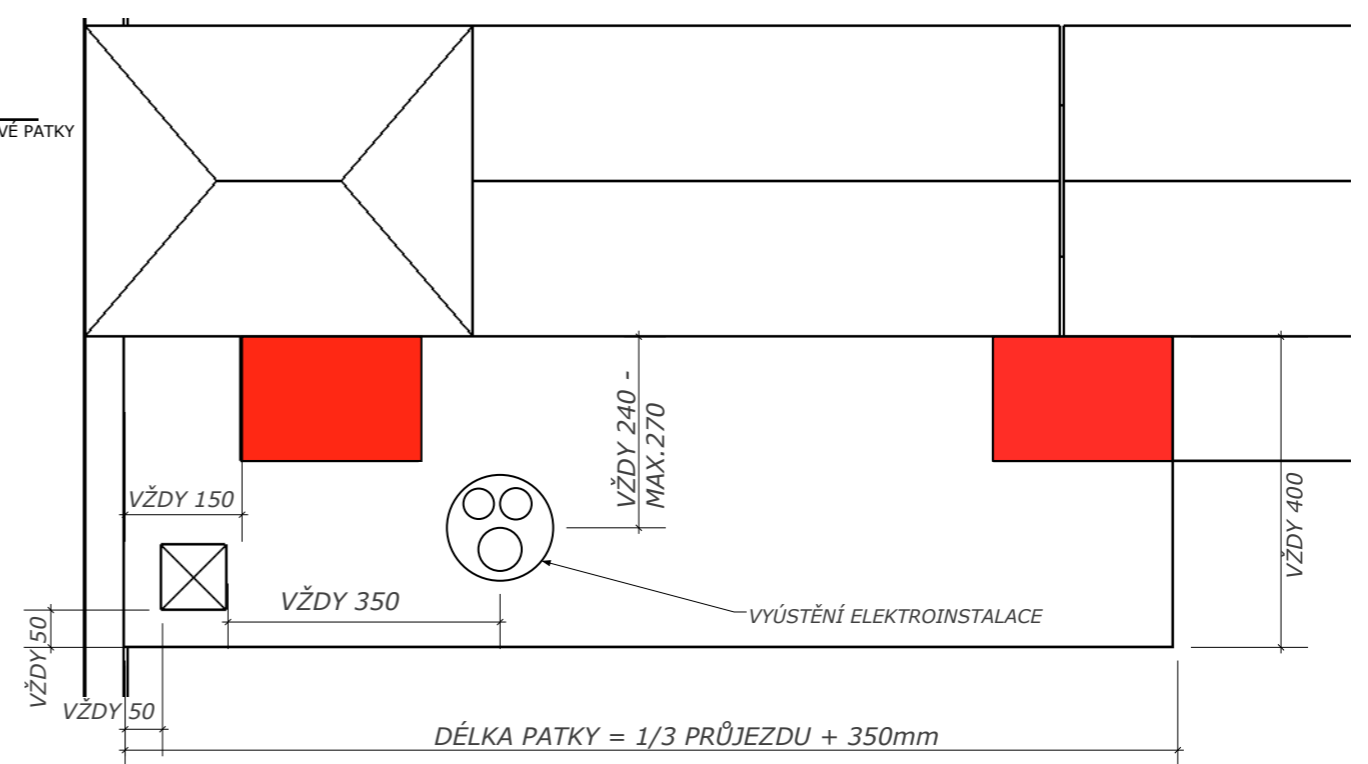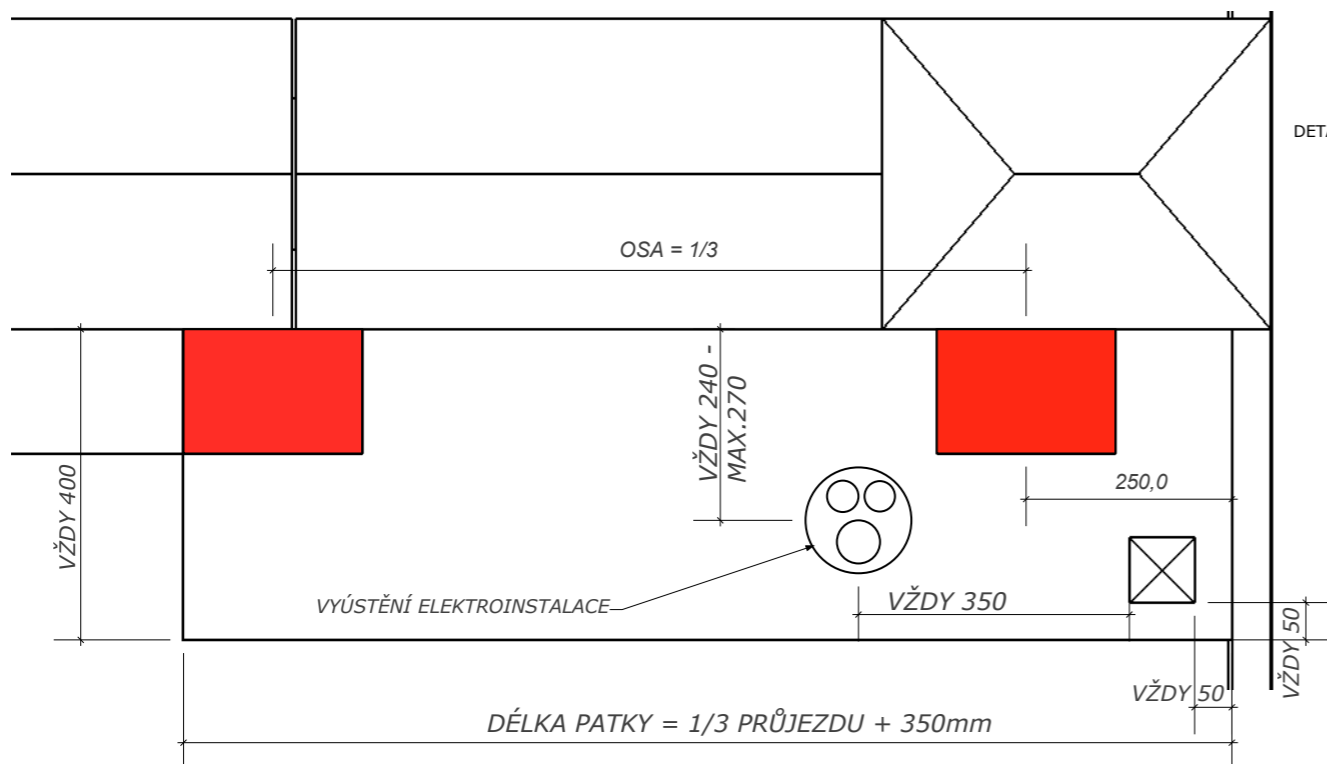

PŘÍPRAVA ELEKTROINSTALACE PRO SAMONOSNOU BRÁNU ENESPO PŘED BETONÁŽÍ

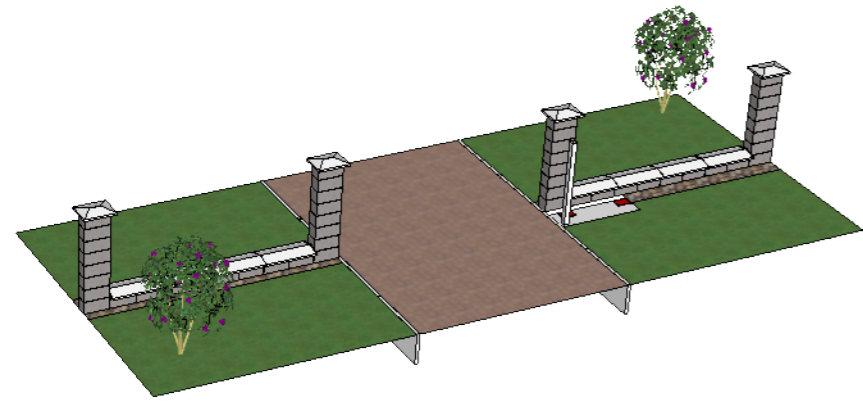


BRÁNA LEVÁ

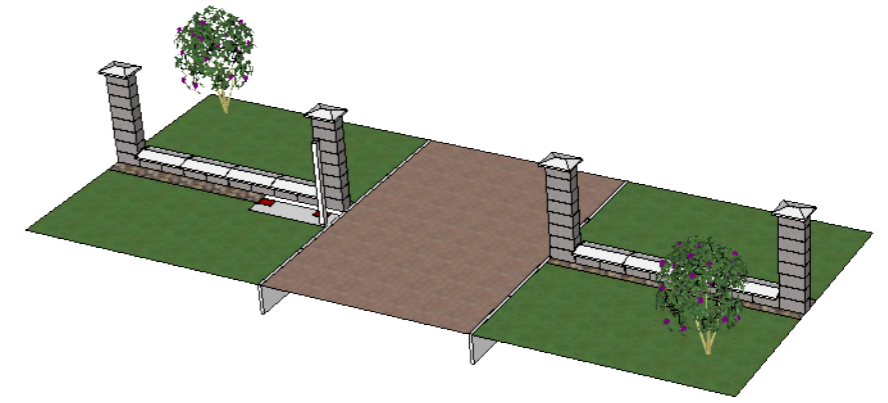

BRÁNA PRAVÁ

MAJÁK JE VE VĚTŠINĚ
PŘÍPADŮ UMÍSTĚN V
BALANČNÍM SLOUPKU,
KTERÝ JE TVOŘEN JAKLEM
80X80X2. KABELY JSOU
UMÍSTĚNY DO ZEMNÍCH
CHRÁNIČEK.

NÁRYS

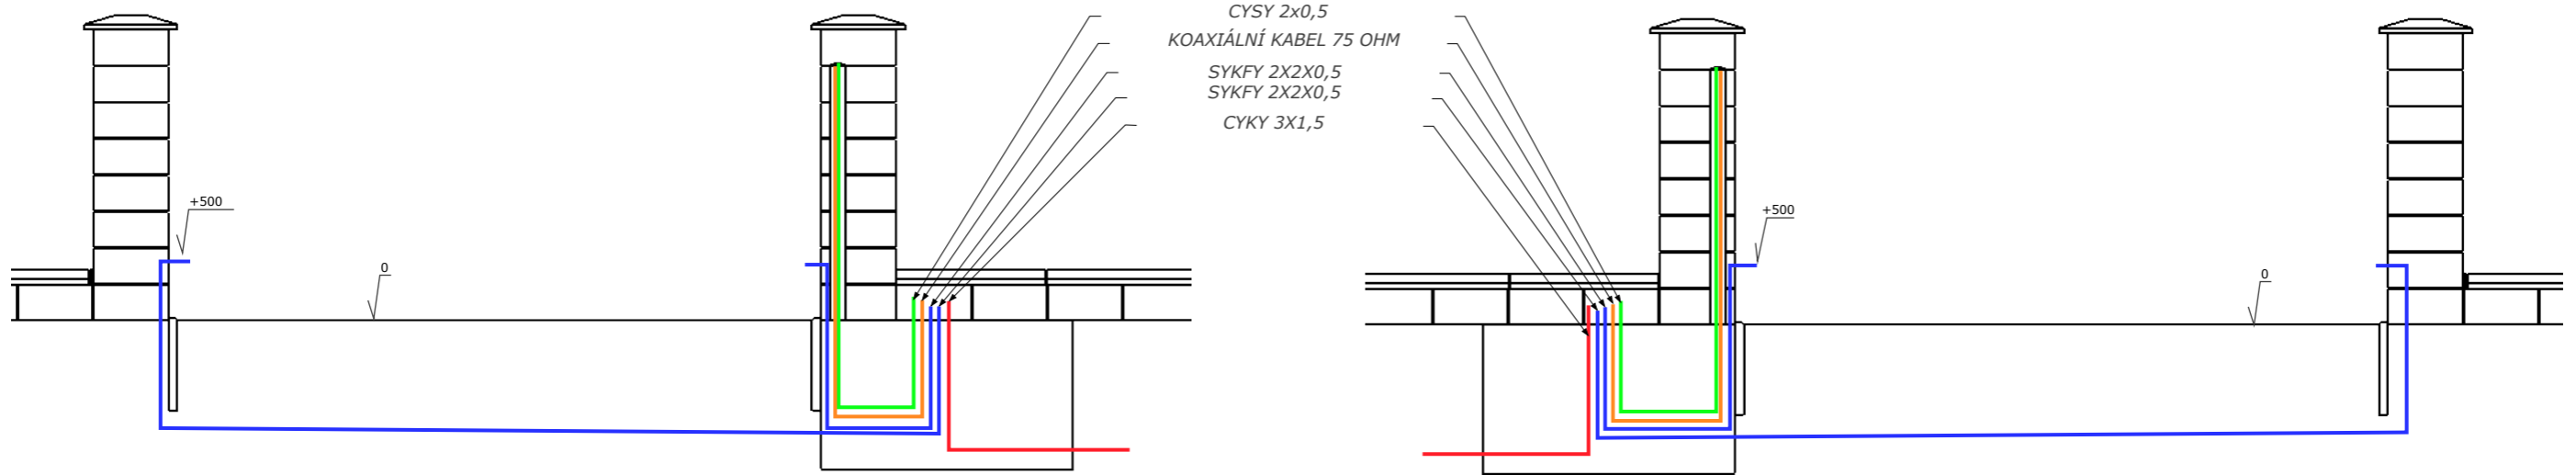

PŮDORYS

